


Stationen	0.0	4.2	18.2	48.2	78.2		128.2	178.2	235.2	274.7	309.7	339.8	374.9	425.0	475.1	515.2	560.3	595.4	655.5	680.5	725.6	775.7	830.8	870.9	901.0	923.6	950.5	954.2
Höhen	3.6	2.6	2.1	2.2	3.4	0.8	-1.1	-6.9	-17.9	-18.3	-17.3	-17.5	-17.3	-18.0	-18.4	-16.9	-17.3	-10.2	-4.0	-3.3	-2.6	-2.3	-1.2	-0.9	0.2	3.1	2.6	

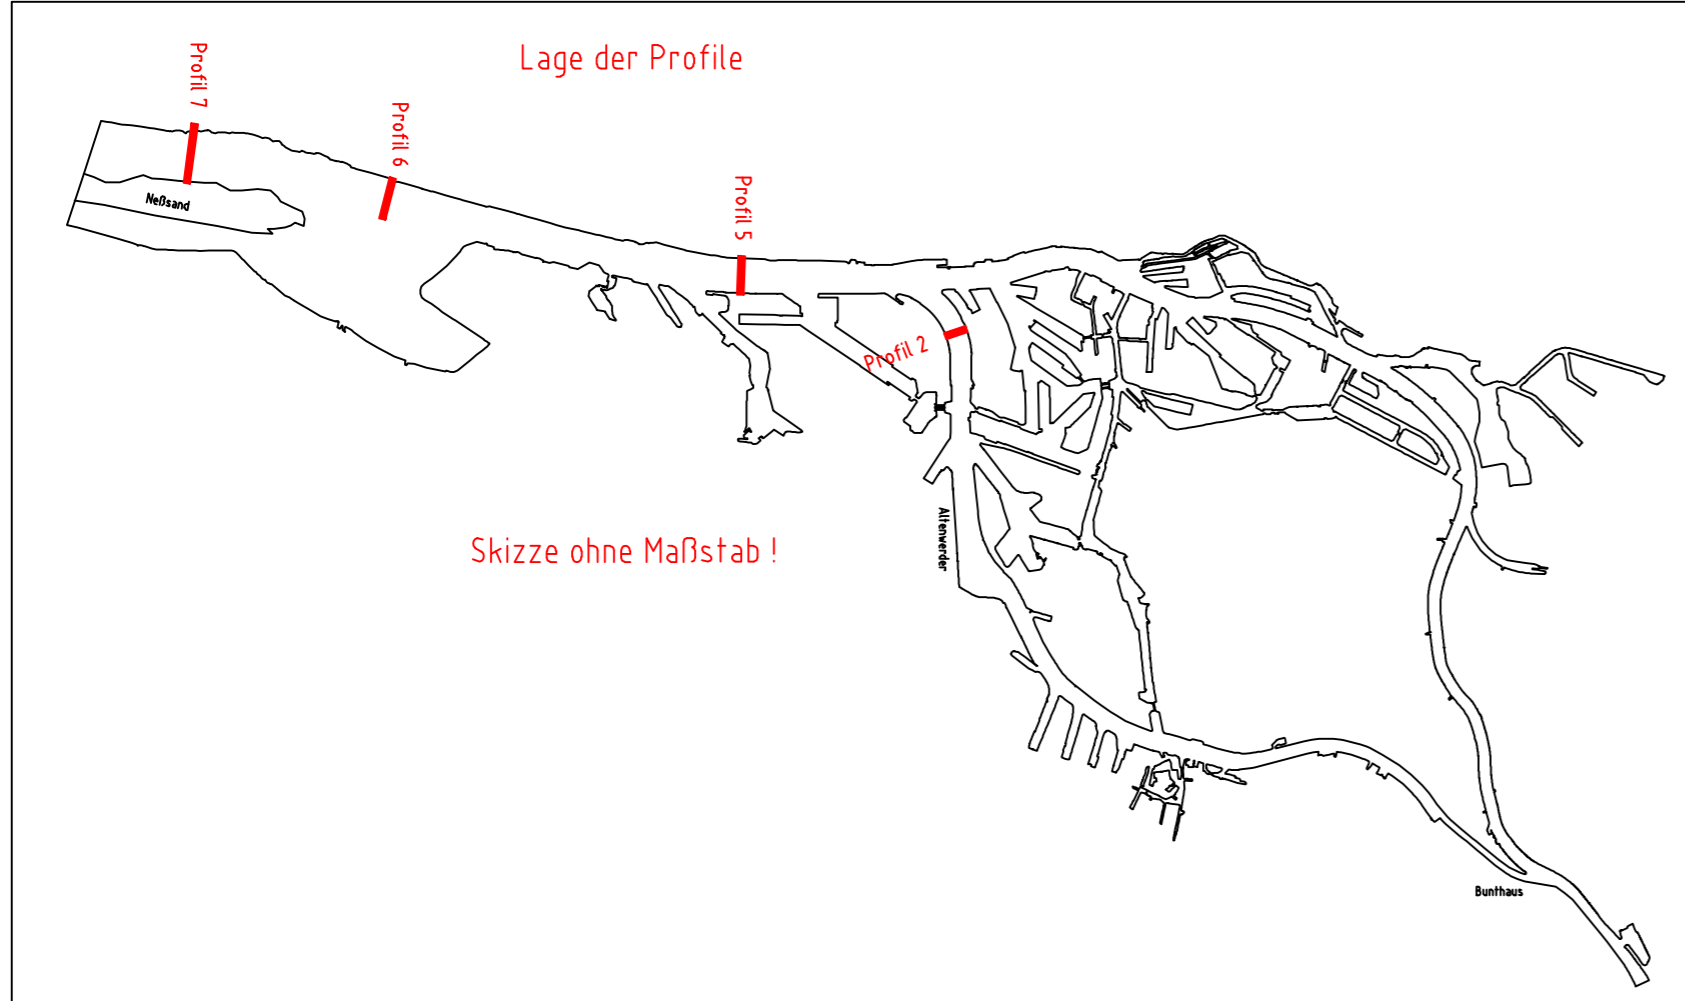

	Strombau / Vermessungsdienst / HPA 2231		
	Hamburg, den		
Dienstst.-Leiter:			Meßbezirk
Fahrrienenanpassung von Unter und Außenelbe Anlage B-15 (GEÄNDERT) Profil 7 Neßsand (km 637.45)			Maßstab 1: 2500
			Blatt-Nr.
Gemessen	Datum	Name	Lagestatus
			100
Gezeichnet	20.03.2008	Dreßler	100 (Potsdam-Datum, GK-Abb.) 310 (ETRS 89, UTM-Abb.)
Gepprüft	20.03.2008	Oellerich, E-1	320 (ETRS 89, GK-Abb.)
Projekt-Nr.: Ges099009		Pfad \ Datei: R:\.....\MB1Gesam1Ges099009\cad\variante4_4\AnlageB1\Profile_2_5_6_7\profile_2_5-7_anlB1.dwg	

Die Höhenangaben beziehen sich auf NN